


**Legenda**

- groen
- lijngoot
- boomspiegel
- trottoir straatbakstenen halfsteensverband WF
- parkeervakken straatbakstenen halfsteensverband WF
- wandelpromenade, Stabilizer
- rijbaan asfalt
- bestaande straatbakstenen
- bestaande betontegels/betonstraatstenen
- trottoirband
- materiaalgrens
- bank
- fietsstandaard type Triangel, kleur: antraciet grijs
- boomrooster
- boom nieuw
- Boom vervallen
- Boom bestaand

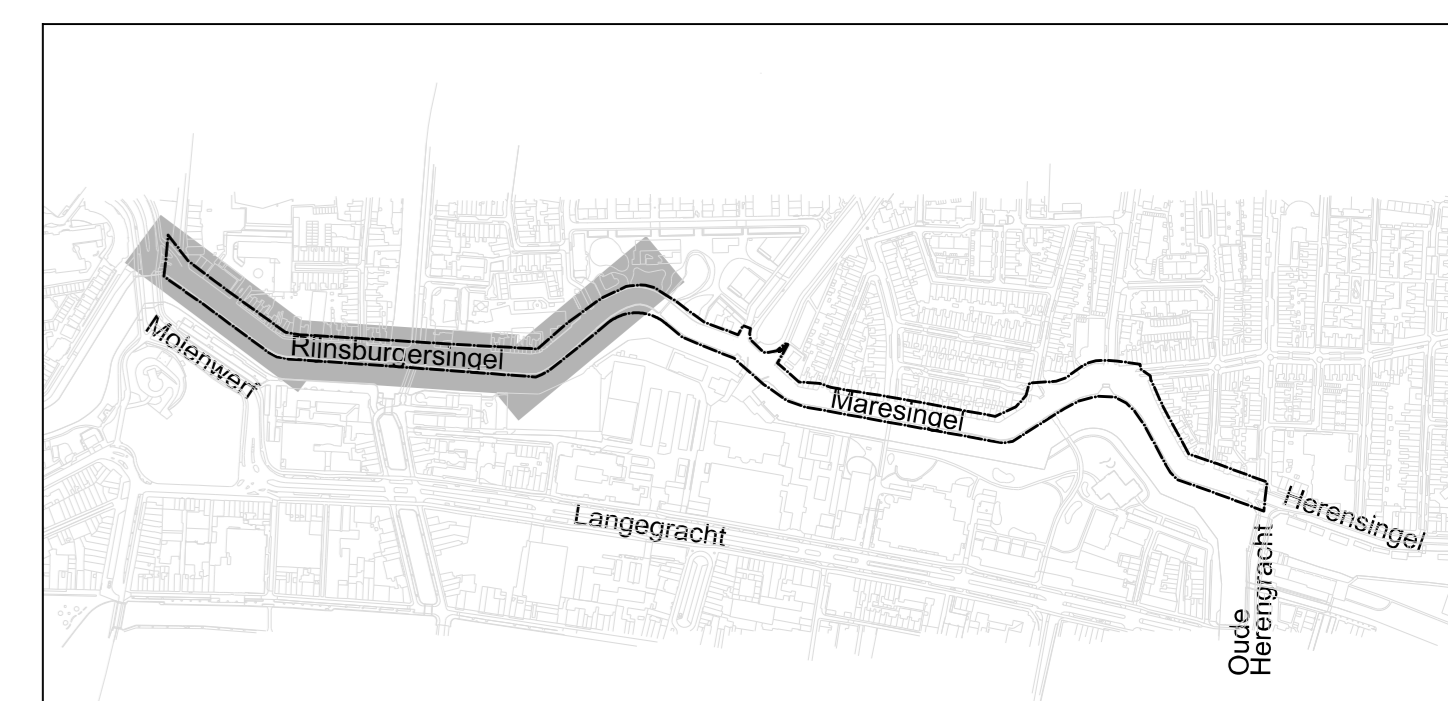

Maten in meters, tenzij anders aangegeven

Gemeente Leiden Leiden

**Herinrichting Rijsburgersingel / Maresingel**

Presentatie tekening

**Inrichtingstekening 1/3**

getekend C. van Baren	formaat A0	proj.nr. 5867	status definitief
	schaal 1:200	soort Presentatie	best.n. 5867-DO-PR-01
datum 05-10-2015	teken.		