


Legenda

- groen
- lijngoot
- boomspegel
- trottoir straatbakstenen halfsteensverband WF
- parkeervakken straatbakstenen halfsteensverband WF
- wandelpromenade, Stabilizer
- rijbaan asfalt
- bestaande straatbakstenen
- bestaande betontegels/betonstraatstenen
- trottoirband
- materiaalgrens
- bank
- fietseendaal
- type Triangel, kleur: antraciet grijs
- boomrooster
- boom nieuw
- Boom vervallen
- Boom bestaand

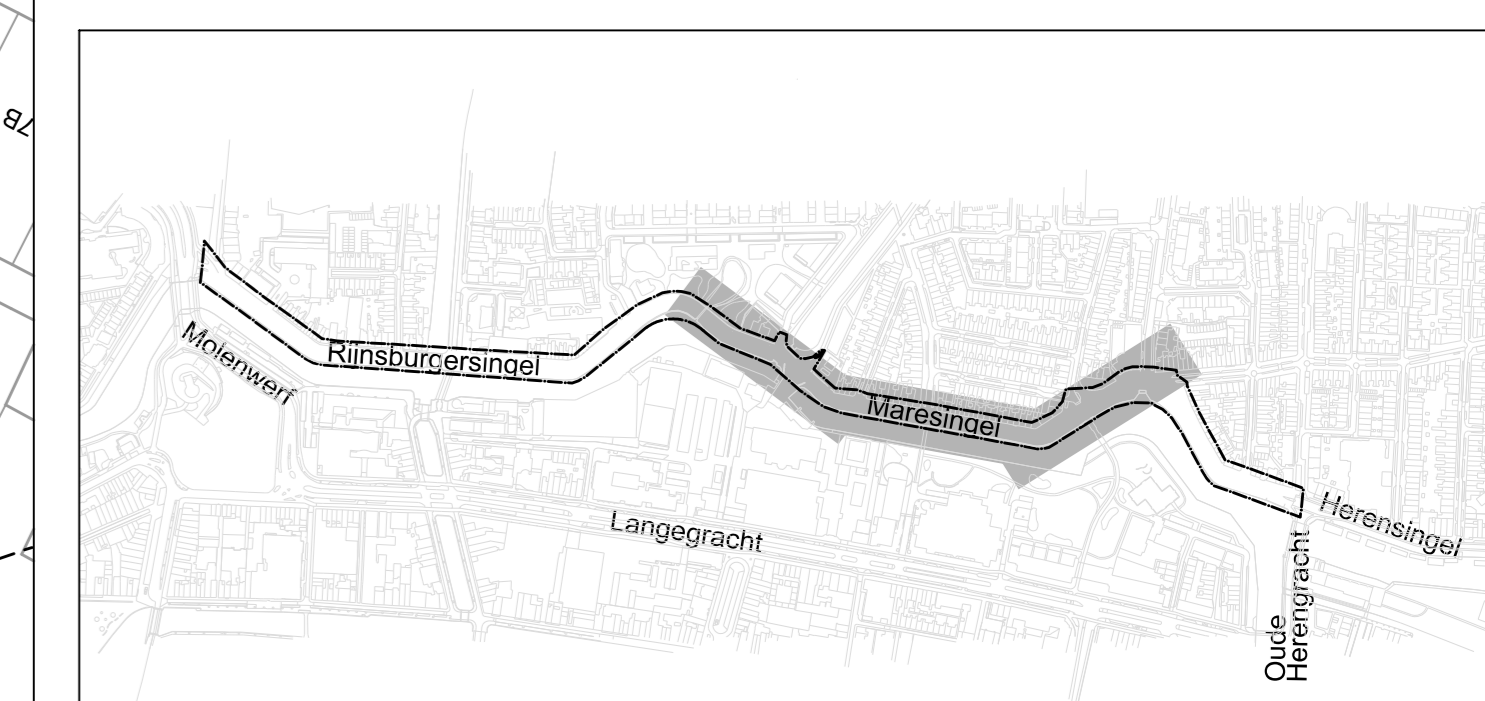

Maten in meters, tenzij anders aangegeven

Gemeente Leiden Leiden

Herinrichting Rijnsburgersingel / Maresingel

Presentatie tekening

Inrichtingstekening 2/3

getekend	formaat A0	proj.nr. 5867	status definitief
schaal 1:200	soort Presentatie	tekstnr. -	bestnr. 5867-DO-PR-01
datum 05-10-2015	tekstnr. -	bestnr. -	

C. van Baren